


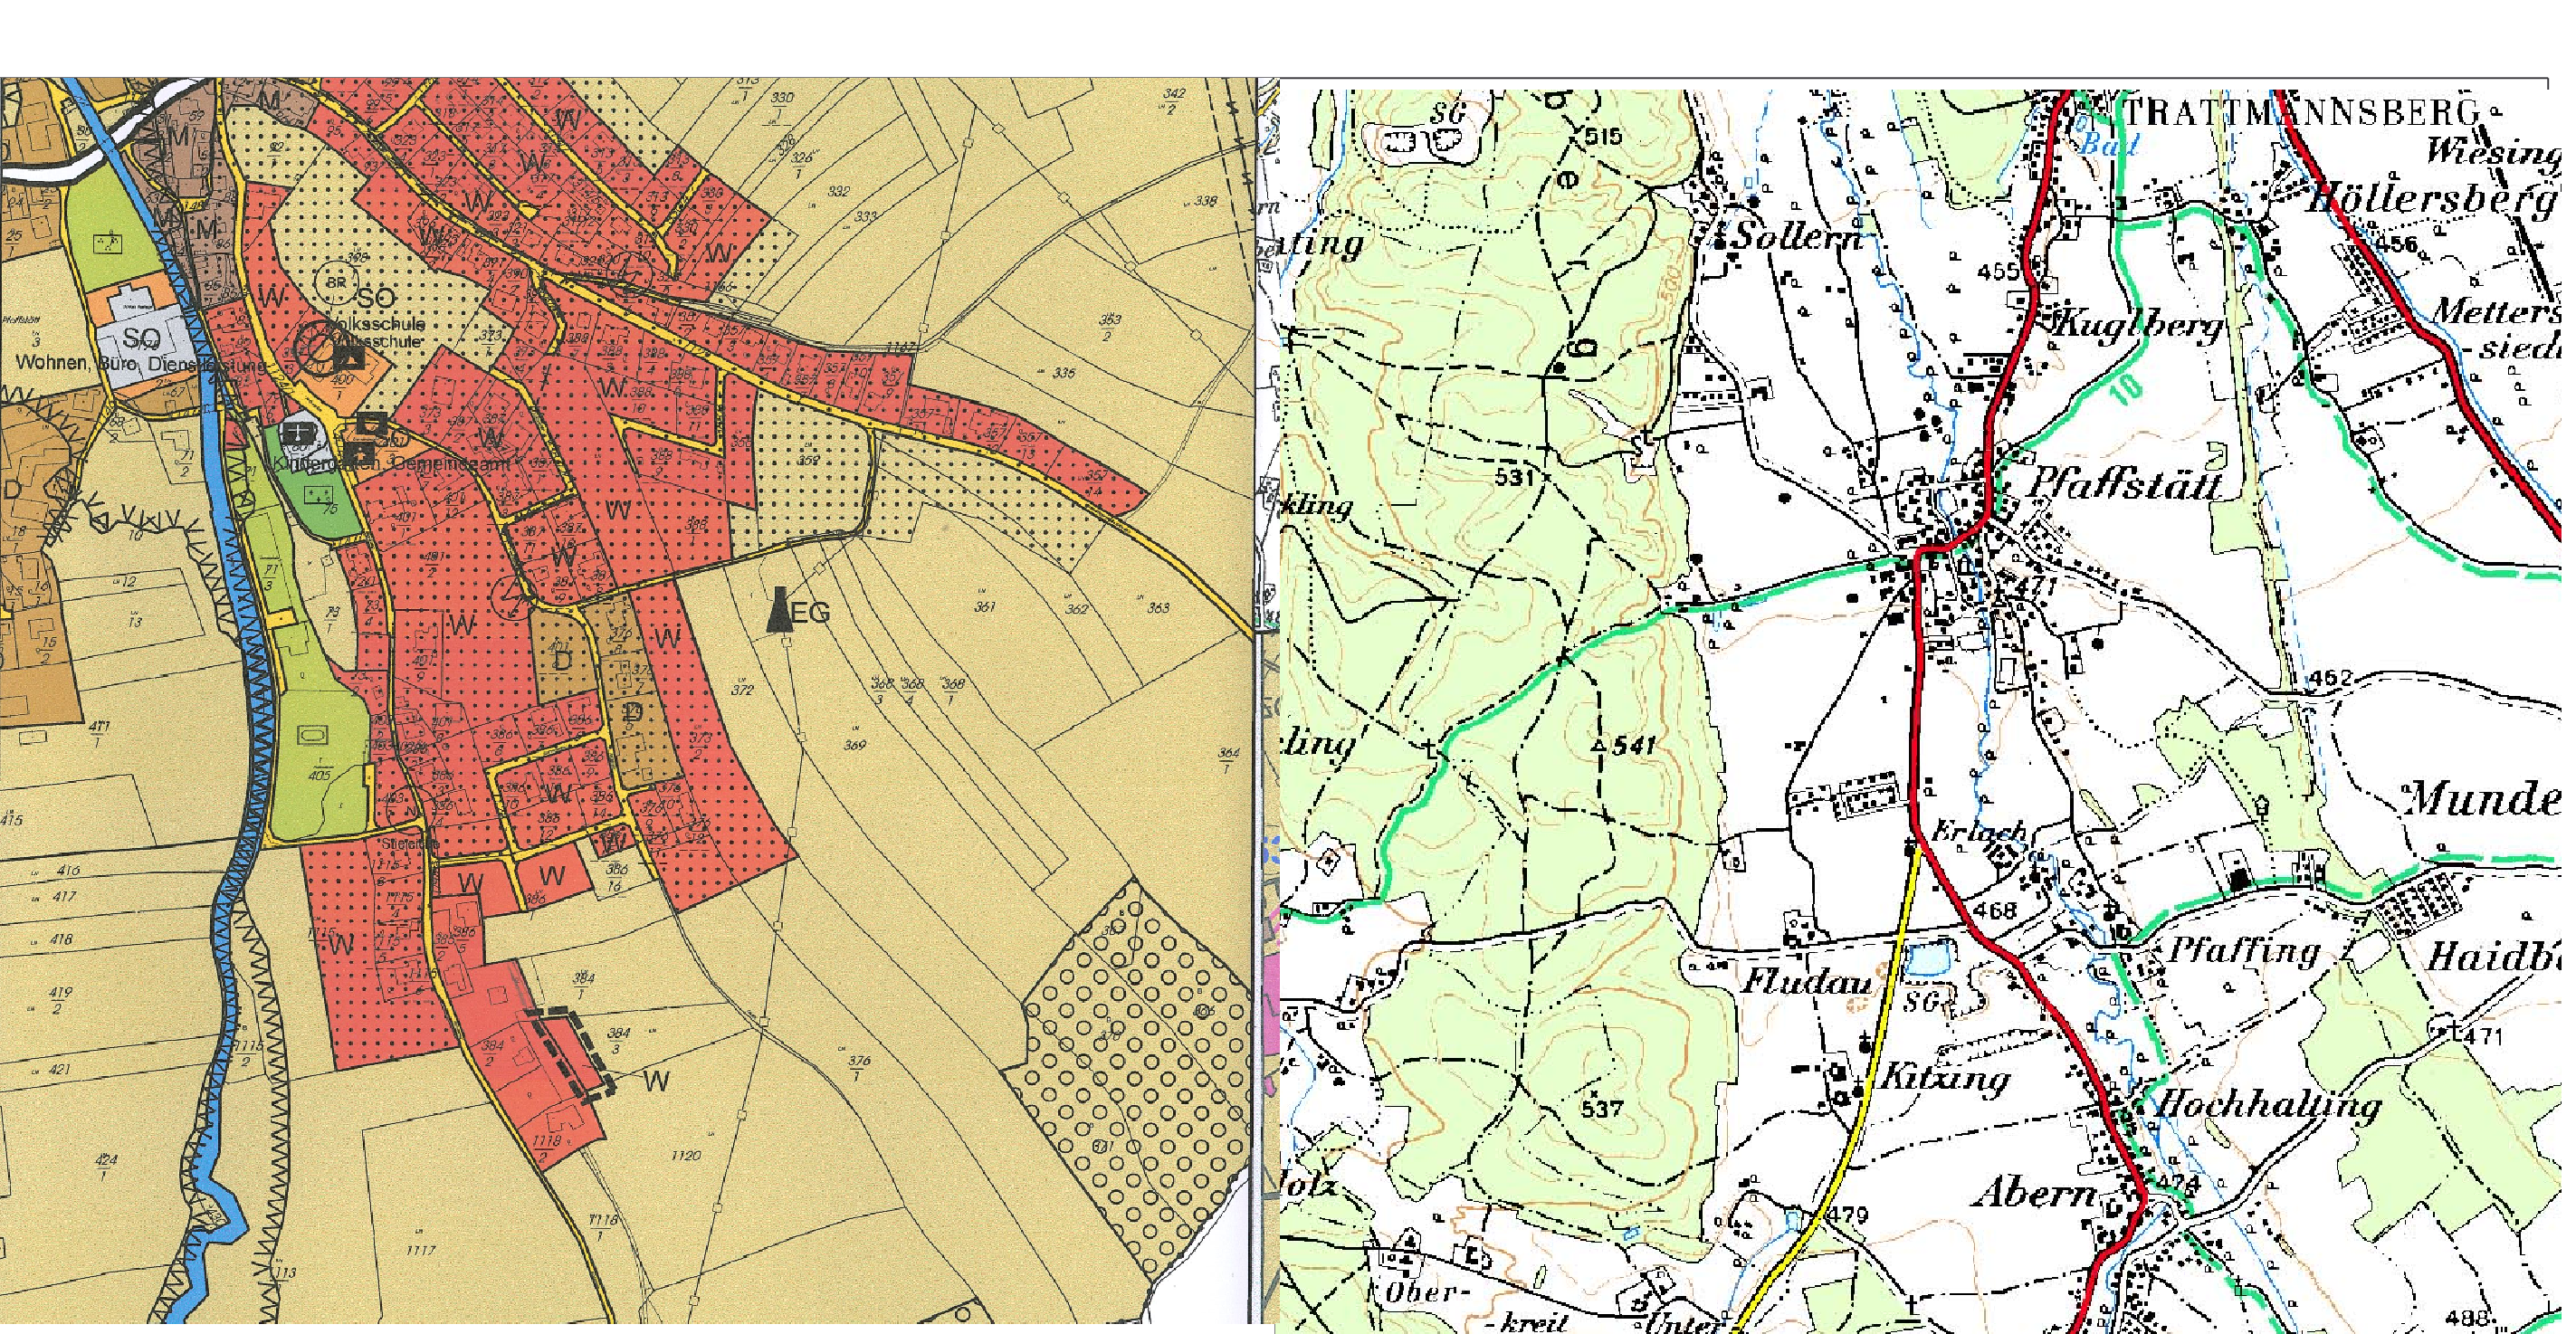

## LEGENDE

## BESTAND

\_\_\_\_\_ GRUP

- |                                                                                     |   |
|-------------------------------------------------------------------------------------|---|
|  | <b>BESTEHENDE GEBÄUDE</b>                                                                             |
|  | <b>STRASSENFLUCHTLINIE</b>                                                                            |
|  | <b>VERKABELTE HOCHSPANNUNGSLEITUNG 30KV</b><br>Schutzleiter im Inn- u. nicht von der Leitung getrennt |
|  | <b>TRANSFORMATORSTATION</b>                                                                           |
|  | <b>GASLEITUNG (RAG)</b>                                                                               |
|  | <b>BOHRTURM ERDGAS</b>                                                                                |
|  | <b>BOHRSTATION PFAF - 004 (RAG) SICHERHEITSABSTAND 100m</b>                                           |
|  | <b>ÖFFENTLICHE VERKEHRSFLÄCHE</b>                                                                     |
|  | <b>HOCHSPANNUNG MIT SCHUTZBEREICH</b><br>ENERGIE AG                                                   |
|  | <b>HÖHENSCHICHTLINIE</b>                                                                              |
|  | <b>GEOGENES BAUGRUNDRISIKO TYPE A: setzungsgefährdete Flächen</b>                                     |

## PLANUNG

- GRENZE DES PLANUNGSRAUMES
- BAUFUCHTLINIE
- GRUNDGRENZE
- GRUNDGRENZE NEU
- ABGRENZUNG UNTERSCHIEDLICHER BAULICHER NUTZUNG
- STRASSENFLUCHTLINIE
-  WOHNHÄUSER INNERHALB DER BEBAUBAREN FLÄCHE
- ⑨ ORDNUNGSZAHL

## NUTZUNGSSCHABLONE

| OBJEKTNUMMER            |                        |
|-------------------------|------------------------|
| WIDMUNG                 | ZAHL DER VOLLGESCHOSSE |
| max GESCHOSSFLÄCHENZAHL | BAUWEISE               |
| DACHFORM                | DACHNEIGUNG            |

- |      |                                                 |
|------|-------------------------------------------------|
| W    | WOHNGEBIET                                      |
| D    | DORFGEBIET                                      |
| M    | MISCHGEBIET                                     |
| SO   | SONDERGEIET DES BAULANDES                       |
| O    | OFFENE BAUWEISE                                 |
| GK   | GRUPPEN BAUWEISE                                |
| S    | SONSTIGE BAUWEISE                               |
| NW   | NACH WAHL                                       |
| II G | MAX. ANZAHL DER GESCHOSSE<br>HIER: II GESCHOSSE |

- 

## GESTALTUNGSRICHTLINIEN

- |                             |                                                                                           |   |
|-----------------------------|-------------------------------------------------------------------------------------------|---|
| A Sonderregel des Bauordnen | Objekt : 16                                                                               | Konkrete/abstrakte Gestaltungsinhalt nach Erdordnen                                                          |
| 8 Garmenten Bauplatz        | Objekt : 102 u. 103                                                                       |   |
| C Dorfplatz                 | Objekt : 35 - 37, 58                                                                      |   |
| D Wohngebiet                | Objekt : 32, 30a, 31, 32, 32a, 33, 33a, 34 - 38, 59 - 61, 104                             |   |
| 1 Gebäude                   | Innenhof Gebäudefläche zu erreichen                                                       | Innenhof Gebäudefläche mit maximalen Wohnflächen pro Bauplatz (ausgenommen Objekt 101, 12, 13, 14 u. 10, 55) |
| Bezeichnung                 | Offene Bauweise mit in Plan eingetragenen Mindestabständen von den Nachbargebäuden        | Kellergraben ausbaufähig sowie die Gebäudehöhe zuassen                                                       |
|                             | Bei eingeschossigen Bauweise mit ausgetragten Dachflächen mit max. 10m Kletterhöhe können | Kellergraben ausbaufähig sowie die Gebäudehöhe zuassen                                                       |
|                             | Innenhof Gebäudefläche mit max. 10m Kletterhöhe können                                    | Innenhof Gebäudefläche mit max. 10m Kletterhöhe können                                                       |
|                             | max. 10m Kletterhöhe können                                                               | max. 10m Kletterhöhe können                                                                                  |
| Dächer                      | Dachform und Dachneigung sowie Dachdeckung nach Wahl                                      | Innenhof des vorgegebenen Profils                                                                            |
|                             | Innenhof des vorgegebenen Profils                                                         | Innenhof des vorgegebenen Profils                                                                            |
|                               |                                 |
|-------------------------------|---------------------------------|
| GEMEINDE<br><b>PFAFFSTÄTT</b> | EV. NR. BPL<br><b>2</b><br>2017 |
|-------------------------------|---------------------------------|

## BEBAUUNGSPLAN NR. 2

M 1 : 1000

|                     |         |                                |  |
|---------------------|---------|--------------------------------|--|
| ÖFFENTLICHE AUFLAGE |         | BESCHLUSS<br>DES GEMEINDERATES |  |
| AUFLAGENUMMER       | VON BIS | ZÄHL.                          |  |
| AUFLAGE             | VON BIS | DATUM                          |  |

|                                                                      |              |                    |              |
|----------------------------------------------------------------------|--------------|--------------------|--------------|
| RUNDGEL.                                                             | BÜRGEMEISTER | RUNDGEL.           | BÜRGEMEISTER |
| <b>GEBENHMITUNG</b><br>BR. O.O.<br>UNTERSCHREIBUNG                   |              | <b>KUNDNACHUNG</b> |              |
|                                                                      |              | NACHNOMME          | VON          |
|                                                                      |              | NACHNAME           | AN           |
|                                                                      |              | ADRESSE            | AN           |
|                                                                      |              |                    |              |
|                                                                      |              |                    |              |
|                                                                      |              |                    |              |
|                                                                      |              |                    |              |
|                                                                      |              | RUNDGEL.           | BÜRGEMEISTER |
| <b>VERORDNUNGSPRÜFUNG</b><br>JAH. STA. MIT. BR. O.O. UNTERSCHREIBUNG |              |                    |              |

**VERORDNUNGSPRÜFUNG**

PLANVERFASSEN

[illegible]