



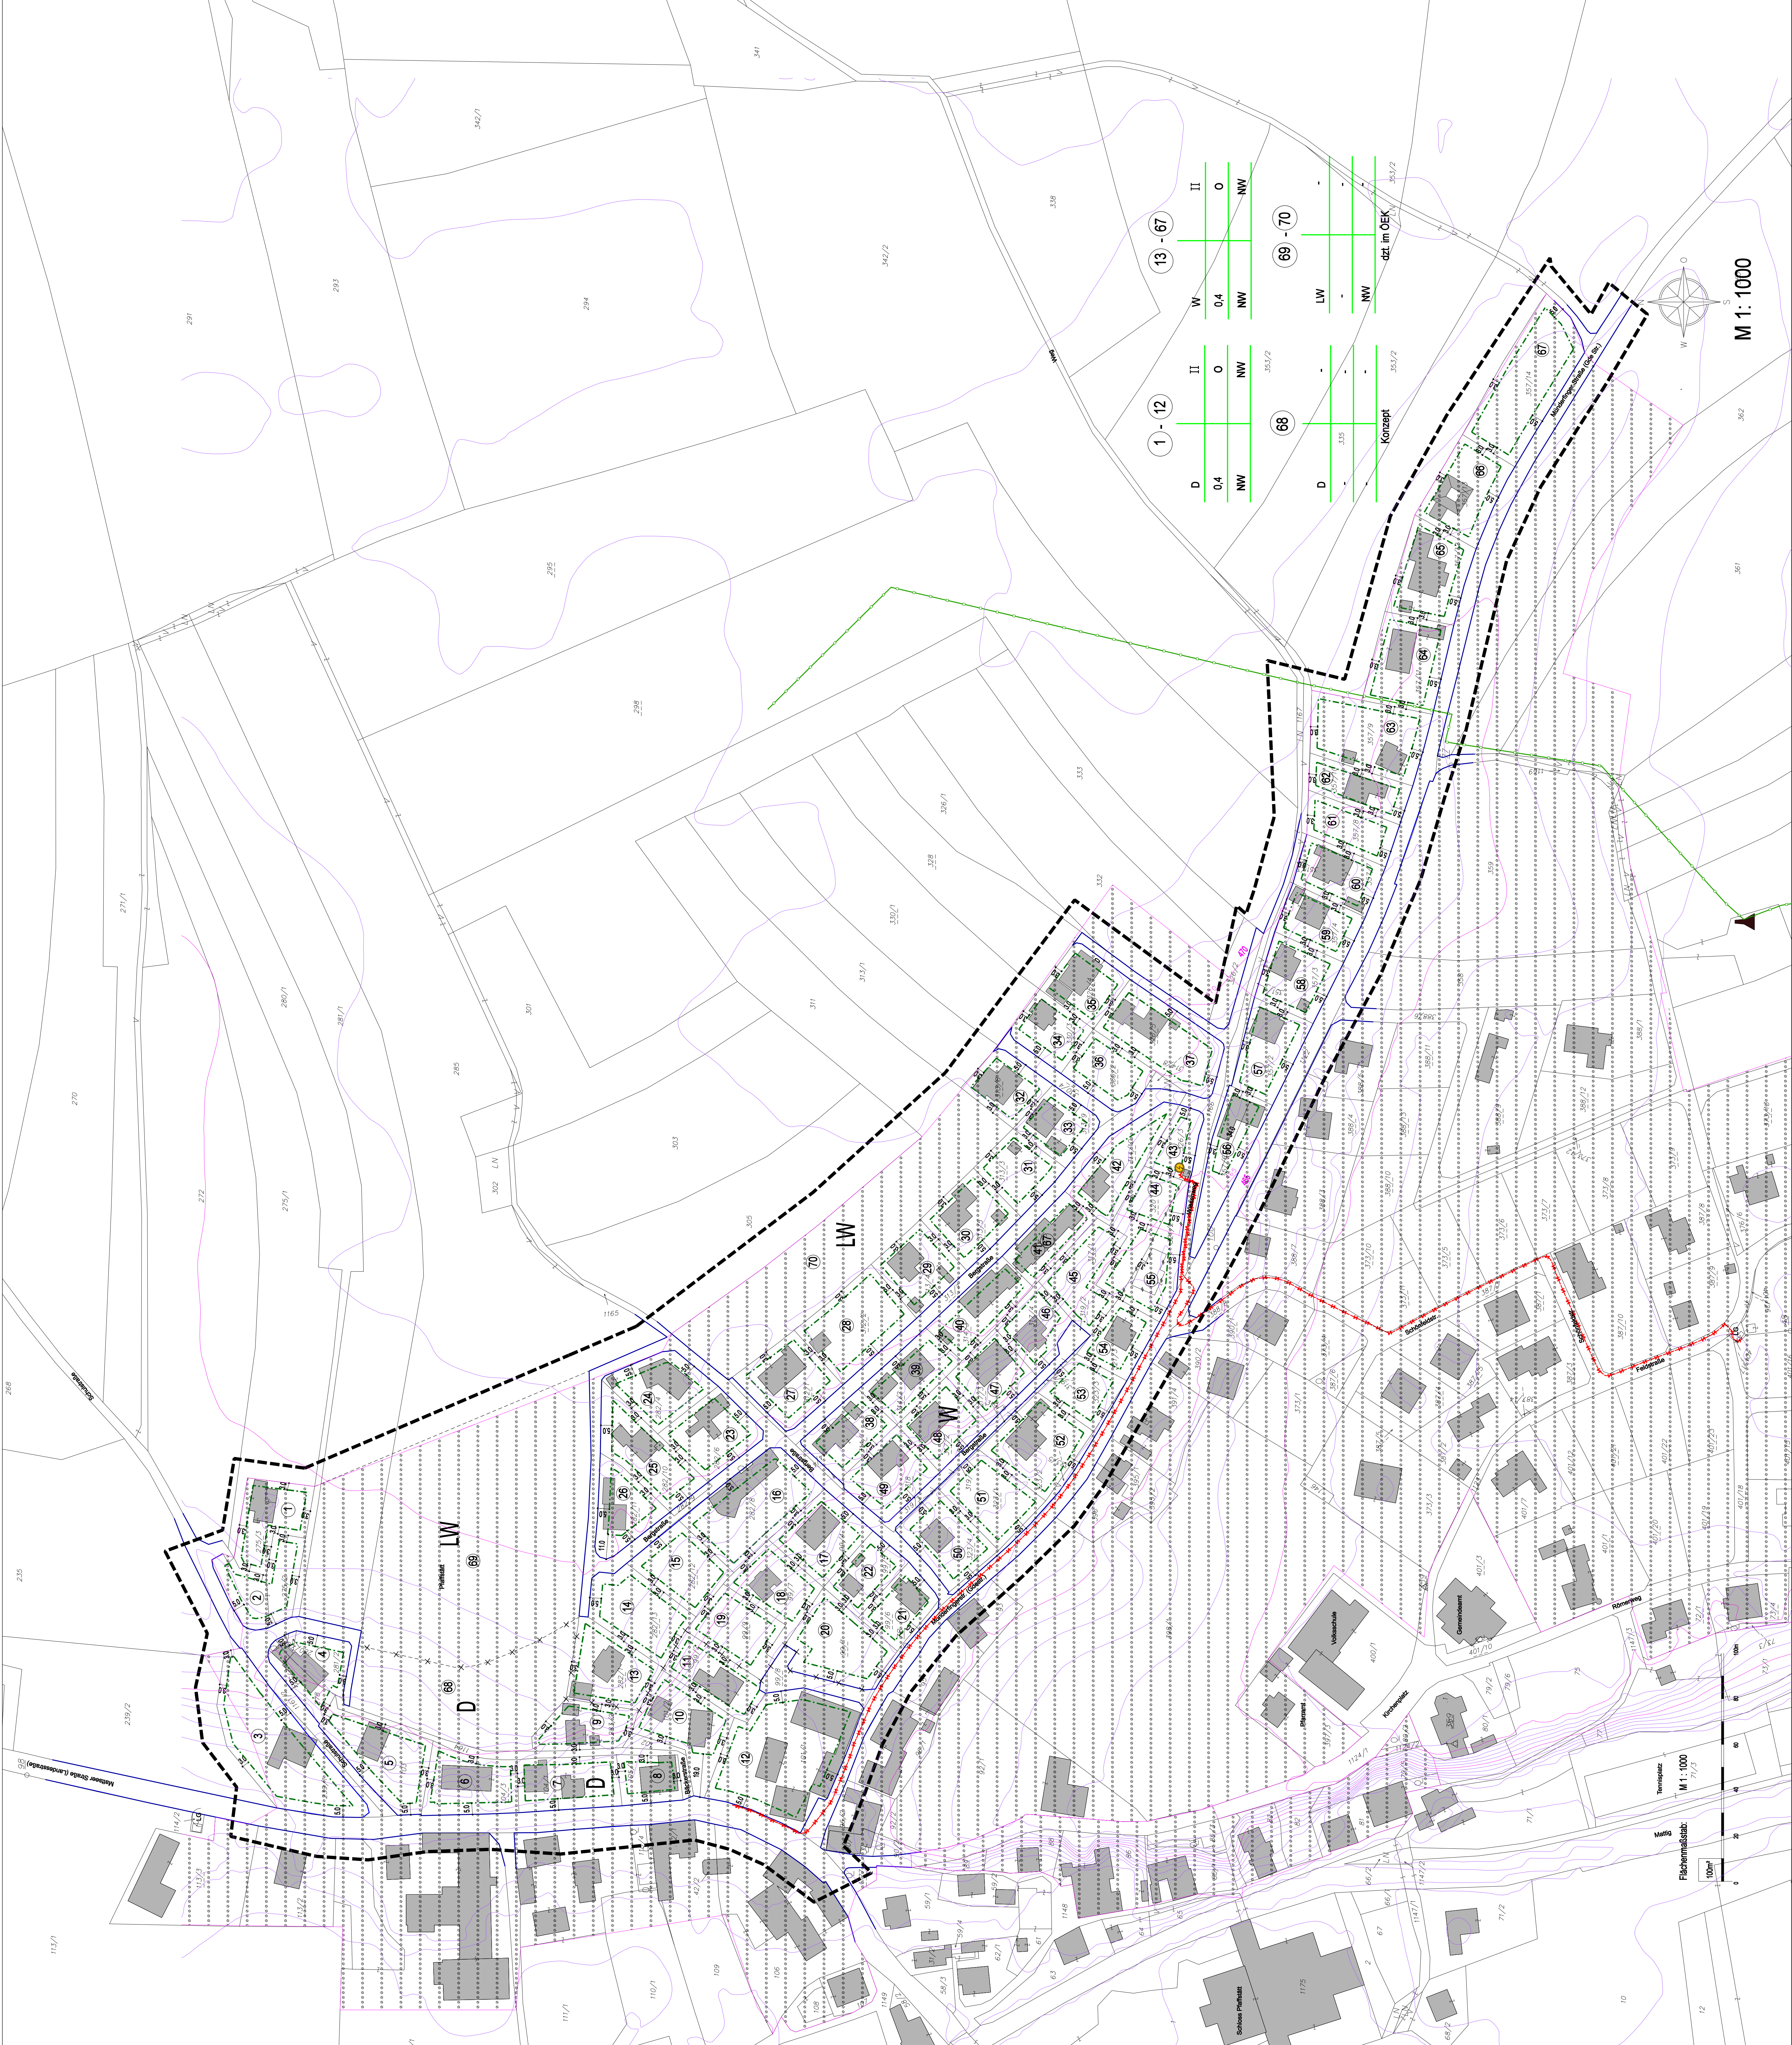

Flächenwidmungsplan M 1: 5000

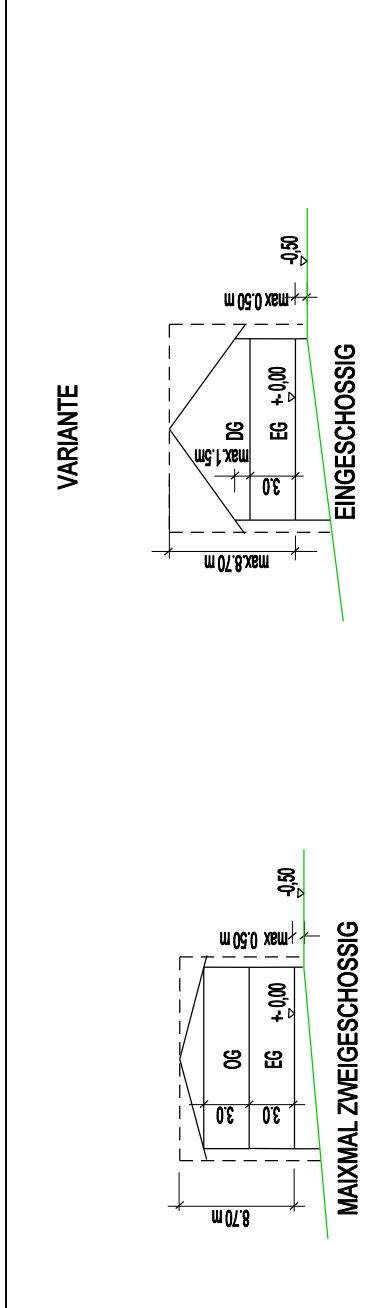

GESTALTUNGSRICHTLINIEN

OEK M 1: 10.000

LEGENDE

BESTAND

- GRUNDGRENZE
- BESTEHENDE GEBÄUDE
- STRAßENFLUCHTLINIE
- VERKABELTE HOCHSPANNUNGSEITUNG 30KV
- TRANSFORMATORSTATION
- GASLEITUNG (RAG)
- BOHRTURM ERDGA
- ÖFFENTLICHE VERKEHRSFLÄCHE
- HOCHSPANNUNG MIT SCHUTZBEREICH
- HOHNENHÖCHTLINIE


PLANUNG

- GRENZE DES PLANUNGSRÄUMES
- BAUFLUCHTLINIE
- GRUNDGRENZE
- GRUNDGRENZE NEU
- AUFZULASSEND GRUNDGRENZE
- ABGRENZUNG UNTERSCHIEDLICHER BAULICHER NUTZUNG
- STRAßENFLUCHTLINIE
- WOHNHAUSER INNERHALB DER BEBAUBAREN FLÄCHE
- ORDNUNGSSCHLÄNE
- NUTZUNGSSCHLÄNE

OBJEKTNUMMER

- WIDMUNG
- max GESCHOSSFLÄCHENZAHL
- BAUWEISE
- DACHFORM
- DACHNEIGUNG
- W
- D
- LW
- O
- NW
- II

WIRKSAMKEIT

- LANDWIRTSCHAFTLICH GENUTZTE FLÄCHE
- OFFENE BAUWEISE
- NACH NUTZUNG DER GESCHOSS
- HER 11 GESCHOSS

GEMEINDE
PPAFFSTÄTT
BEBAUUNGSPLAN NR. 4
"PPAFFSTÄTT - ZENTRUM - NORD"

M 1: 1000

ÖFFENTLICHE AUFLAGE

BESCHLUSS

ÖFFENTLICHE AUFLAGE

ÖFFENTLICHE AUFLAGE

